



d.o.o. za projektiranje, inženjering i usluge  
Darugar, Ivana Zajca 5

**Ured: 43500 Darugar, Ivana Zajca 5; tel/fax: ++ 385 43 331 212 \* 099 - 316 - 9040**  
**Trg. sud Bjelovar: MBS 010010078 \* MB: 0183792 \* Direktor: Mladen Knežević, mag.ing.aedif.**  
**Osnivač / član uprave: Dragica Knežević, dipl.ing.arh. \* Temeljni kapital 25.200,00 kn**  
**OIB: 27538296260 \* Ž.r.: 2340009-1100053694 \* IBAN: HR9523400091100053694 \* E-mail: daing@bj.t-com.hr**

T.D. : 19/22

INVESTITOR:

**GRAD DARUGAR**

**DARUGAR, Trg kralja Tomislava 14**

**OIB: 35688993528**

GRAĐEVINA:

**KONJUŠNICA P+1**

LOKACIJA :

**DARUGAR, Ulica Stjepana Radića**

k.č.br. 2237/1, 2237/3, 2238/1, 2238/2, 2239/1,

2240/1, 2241/1, 2338/1, 2332/3, 2332/6,

2337/2, 2335/5, 2341/1, 2341/2,

2342/1, 2342/2, 2335/3, 2337/1, 2337/3,

2235/4, 2236/1, 2713/1, 2339/1, 2847/1,

3638 i 2343/1, k.o. Darugar

## IDEJNI PROJEKT

Projektant arhitekture:

**Ines Šnjarić, mag.ing.arch.**

**Ines  
Šnjarić**

Ines Šnjarić  
c=HR, o=HRVATSKA KOMORA  
ARHITEKATA,  
2.5.4.97=VATHR-85986018932,  
ou=Signature, sn=Šnjarić,  
givenName=Ines,  
serialNumber=PNOHR-54651026126,  
cn=Ines Šnjarić  
2024.10.24 08:46:46 +02'00'

**Darugar, travanj 2022.**

Direktor:

**Mladen Knežević, mag.ing.aedif.**

**Mladen  
Knežević**

Mladen Knežević  
c=HR, o=HKIG,  
2.5.4.97=VATHR-65080653676,  
ou=Signature, sn=Knežević,  
givenName=Mladen,  
serialNumber=PNOHR-799296911  
08, cn=Mladen Knežević  
2024.10.24 08:49:04 +02'00'



d.o.o. Daruvar  
Ivana Zajca 5

Izrađeno: travanj 2022.

Investitor: **GRAD DARUVAR, Trg kralja Tomislava 14, Daruvar**

Gradjevina: **KONJUŠNICA P+1**

Lokacija: **Daruvar, Ulica Stjepana Radića,**

**T.D.:19/22**

**A 2/14**

k.č.br. k.č.br. 2237/1, 2237/3, 2238/1, 2238/2, 2239/1, 2240/1, 2241/1, 2338/1, 2332/3, 2332/6, 2337/2, 2335/5, 2341/1, 2341/2, 2342/1, 2342/2, 2335/3, 2337/1, 2337/3, 2235/4, 2236/1, 2713/1, 2339/1, 2847/1, 3638 i 2343/1, k.o. Daruvar

## **SADRŽAJ:**

### **1. OPĆI DIO**

1.1. RJEŠENJE O REGISTRACIJI DRUŠTVA

1.2. RJEŠENJE O UPISU U IMENIK OVLAŠTENIH ARHITEKATA

1.3. RJEŠENJE O IMENOVANJU PROJEKTANTA

### **2. TEKSTUALNI DIO**

2.1 IDEJNI OPIS – ARHITEKTURA

### **3. GRAFIČKI PRILOZI - NACRTI**

|                                   |       |
|-----------------------------------|-------|
| 3.1. SITUACIJA – postojeće stanje | 1:500 |
| 3.2. SITUACIJA – novo stanje      | 1:500 |
| 3.3. TLOCRT PRIZEMLJA             | 1:200 |
| 3.4. TLOCRT 1. KATA               | 1:200 |
| 3.5. PRESJEK A-A, PRESJEK B-B     | 1:200 |
| 3.6. PROČELJA                     | 1:200 |
| 3.7. PROČELJA                     | 1:200 |



d.o.o. Daruvar  
Ivana Zajca 5

Izrađeno: travanj 2022.

Investitor: **GRAD DARUVAR, Trg kralja Tomislava 14, Daruvar**

Građevina: **KONJUŠNICA P+1**

Lokacija: **Daruvar, Ulica Stjepana Radića,**

k.č.br. k.č.br. 2237/1, 2237/3, 2238/1, 2238/2, 2239/1, 2240/1, 2241/1, 2338/1,  
2332/3, 2332/6, 2337/2, 2335/5, 2341/1, 2341/2, 2342/1, 2342/2, 2335/3,  
2337/1, 2337/3, 2235/4, 2236/1, 2713/1, 2339/1, 2847/1, 3638 i 2343/1, k.o.  
Daruvar

**T.D.:19/22**

**A 3/14**

## 1. OPĆI DIO



d.o.o. Daruvar  
Ivana Zajca 5

Izrađeno: travanj 2022.

Investitor: GRAD DARUVAR, Trg kralja Tomislava 14, Daruvar  
Građevina: KONJUŠNICA P+1  
Lokacija: Daruvar, Ulica Stjepana Radića,

T.D.:19/22

A 4/14

k.č.br. k.č.br. 2237/1, 2237/3, 2238/1, 2238/2, 2239/1, 2240/1, 2241/1, 2338/1, 2332/3, 2332/6, 2337/2, 2335/5, 2341/1, 2341/2, 2342/1, 2342/2, 2335/3, 2337/1, 2337/3, 2235/4, 2236/1, 2713/1, 2339/1, 2847/1, 3638 i 2343/1, k.o. Daruvar

## 1.1. RJEŠENJE O REGISTRACIJI DRUŠTVA

REPUBLIKA HRVATSKA  
TRGOVAČKI SUD U BJELOVARU  
IZVADAK IZ SUDSKOG REGISTRA

SUBJEKT UPISA

OSNIVAČI/ČLANOVI DRUŠTVA:

1 Dragica Knežević, OIB: 76161753893  
Daruvar, M. Križe 10  
1 - Jedini osnivač d.o.o.

OSOBE OVLAŠTENE ZA ZASTUPANJE:

5 Mladen Knežević, OIB: 79929691108  
Daruvar, Knešmirov trg 5  
5 - direktor  
5 - zastupa pojedinačno i samostalno

5 Dragica Knežević, OIB: 76161753893  
Daruvar, Miroslava Križe 10  
5 - prokurist

TEMEJNI KAPITAL:

2 25.200,00 kuna

PRAVNI ODNOSI:

Osnivački akt:

1 Izjava o osnivanju od 07.09.1995. godine  
2 Odluka o izmjeni Izjave o osnivanju d.o.o. od 11.04.1997. godine  
3 Odluka o izmjeni Izjave o osnivanju d.o.o. od 07. travnja 1998. godine  
4 Odluka o izmjeni Izjave o osnivanju d.o.o. od 28.11.2003. godine  
6 Odlukom člana društva od 3.10.2016. godine izmijenjena Izjava o osnivanju d.o.o. dopnom čl. 4. u odredbama o predmeta poslovanja - djelatnosti.

Promjene temeljnog kapitala:

2 Odlukom o izmjenama Izjave o osnivanju d.o.o. povećan temeljni kapital društva sa iznosa od 100.00 kn za iznos od 23.100,00 kn na iznos od 25.200,00 kn. Preuzet jedan temeljni ulog od 25.200,00 kn.

OSTALI PODACI:

4 Odlukom o izmjeni Izjave o osnivanju d.o.o. od 28.11.2003. godine izmijenjeni čl. 3. u odredbama o sjedištu, čl. 4. u odredbama o djelatnosti i čl. 7. u odredbama o upravi.

FINANCIJSKA IZVJEŠĆA:

Predano God. za razdoblje  
eu 25.03.16 2015 01.01.15 - 31.12.15 GFI-POD izv. broj 8

Vrsta izvješća: 8

Upise u glavnu knjigu proveli su:

D004, 2016-10-14 08:08:05 Stranica: 8

REPUBLIKA HRVATSKA  
TRGOVAČKI SUD U BJELOVARU  
IZVADAK IZ SUDSKOG REGISTRA

SUBJEKT UPISA

MBS: 010010078

OIB: 27538296260

TVRTKA:

1 DARING društvo za projektiranje, inženjering i usluge s ograničenom odgovornošću

1 DARING d.o.o.

SJEDIŠTE/ADRESA:

4 Daruvar (Grad Daruvar)  
Ivana Zajca 5

PRAVNI OBLIK:

1 društvo s ograničenom odgovornošću

PREDMET POSLOVANJA:

1 50. - Trgovina mot. vozilima; popravak mot. vozila  
1 63.2 - Ostale prateće djelatnosti u prometu  
1 63.3 - Djelatnost putničkih agencija i turoperatora  
1 74.3 - Poslovanje nekretnostima  
1 74.4 - Promidžba (reklama i propaganda)  
1 74.6 - Ostale poslovne djelatnosti, d. n.  
1 4. - Posredovanje i zastupanje u prometu roba i usluga u vanjskotrgovinskom prometu  
1 4. - Zastupanje stranih tvrtki  
1 4. - Izvođenje investicijskih radova u inozemstvu  
1 4. - Međunarodni prijevoz roba (tereta) cestom  
1 4. - Ugostiteljstvo i turističke djelatnosti  
1 4. - Savjetovanje i poslovi u arhitektonskoj djelatnosti, inženjering, projektni menadžment i tehničke djelatnosti  
1 4. - Raznovidne djelatnosti  
3 4. - Raznovidne djelatnosti  
4 60.24 - Cestovni prijevoz robe  
4 4. - Kupnja i prodaja robe  
4 4. - Obavljanje trgovačkog posredovanja na domaćem i inozemnom tržištu  
4 4. - Građenje, projektiranje i nadzor nad građnjom  
4 4. - Pripremanje hrane i pružanje usluga prehrane  
4 4. - Pripremanje i usluživanje pića i napitaka  
4 4. - Pružanje usluga smještaja  
4 4. - Pripremanje hrane za potrošnju na drugom mjestu (u prijevoznim sredstvima, na priredbama i sl.)  
4 4. - Opskrba tom hranom (catering)  
6 4. - Energetsko certificiranje, energetski pregled zgrade i redoviti pregled sustava grijanja i hlađenja i klimatizacije u sustava hlađenja ili klimatizacije u

D004, 2016-10-14 08:08:05 Stranica: 8



d.o.o. Daruvar  
Ivana Zajca 5

Izrađeno: travanj 2022.

Investitor: GRAD DARUVAR, Trg kralja Tomislava 14, Daruvar  
Građevina: KONJUŠNICA P+1  
Lokacija: Daruvar, Ulica Stjepana Radića,  
k.č.br. k.č.br. 2237/1, 2237/3, 2238/1, 2238/2, 2239/1, 2240/1, 2241/1, 2338/1,  
2332/3, 2332/6, 2337/2, 2335/5, 2341/1, 2341/2, 2342/1, 2342/2, 2335/3,  
2337/1, 2337/3, 2235/4, 2236/1, 2713/1, 2339/1, 2847/1, 3638 i 2343/1, k.o.  
Daruvar

T.D.:19/22

A 5/14

REPUBLIKA HRVATSKA  
TRGOVAČKI SUD U BJELOVARU  
IZVADAK IZ SUDSKOG REGISTRA

SUBJEKT UPISA

Upise u glavnu knjigu proveli su:

| RAU Tt            | Datum      | Naziv suda                |
|-------------------|------------|---------------------------|
| 0001 Tt-95/443-3  | 13.02.1996 | Trgovački sud u Bjelovaru |
| 0002 Tt-97/420-3  | 20.10.1997 | Trgovački sud u Bjelovaru |
| 0003 Tt-98/539-3  | 26.06.1998 | Trgovački sud u Bjelovaru |
| 0004 Tt-03/1669-8 | 11.02.2004 | Trgovački sud u Bjelovaru |
| 0005 Tt-11/446-2  | 17.05.2011 | Trgovački sud u Bjelovaru |
| 0006 Tt-16/2464-2 | 07.10.2016 | Trgovački sud u Bjelovaru |
| eu /              | 24.06.2009 | elektronički upis         |
| eu /              | 25.03.2010 | elektronički upis         |
| eu /              | 24.03.2011 | elektronički upis         |
| eu /              | 27.06.2012 | elektronički upis         |
| eu /              | 27.03.2013 | elektronički upis         |
| eu /              | 25.03.2014 | elektronički upis         |
| eu /              | 26.03.2015 | elektronički upis         |
| eu /              | 25.03.2016 | elektronički upis         |

U Bjelovaru, 14. listopada 2016.

Ovlaštena osoba



## 1.2. RJEŠENJE O UPISU U IMENIK OVLAŠTENIH ARHITEKATA



### REPUBLIKA HRVATSKA

#### HRVATSKA KOMORA ARHITEKATA

Klasa: UP/I-034-02/19-01/51

Urbroj: 505-04-19-02

Zagreb, 5. lipnja 2019.

Hrvatska komora arhitekata odlučujući o zahtjevu, Ines Šnjarić, mag.ing.arch., iz Daruvara, Dobriše Cesarića 4, OIB: 54651026126 u predmetu upisa u Imenik ovlaštenih arhitekata na temelju članka 26. Zakona o komori arhitekata i komorama inženjera u graditeljstvu i prostornom uređenju ( Narodne novine broj 78/15, 114/18 ), i članka 37. Statuta Hrvatske komore arhitekata (Narodne novine broj 140/15, 43/17), po zahtjevu stranke donosi

### RJEŠENJE

1. U **Imenik ovlaštenih arhitekata** upisuje se Ines Šnjarić, mag.ing.arch., iz Daruvara, Dobriše Cesarića 4 u stručni smjer za: **ovlaštena arhitektica** pod rednim brojem **4695**, s danom upisa **05.06.2019.** godine.
2. Upisom u **Imenik ovlaštenih arhitekata**, Ines Šnjarić, mag.ing.arch., stječe pravo na uporabu strukovnog naziva "**ovlaštena arhitektica**" i pravo na obavljanje stručnih poslova temeljem članka 49., 53. i 55. Zakona o poslovima i djelatnostima prostornog uređenja i gradnje (Narodne novine broj 78/15, 118/18), i članka 49. Statuta Hrvatske komore arhitekata, te pravo na pečat i iskaznicu ovlaštene arhitektice.
3. Upisom u Imenik ovlaštenih arhitekata, Ines Šnjarić, mag.ing.arch., Komora izdaje pečat i iskaznicu ovlaštene arhitektice.
4. Upisnina u iznosu od 1.000.00, kuna uplaćena je na račun Hrvatske komore arhitekata.

### Obrazloženje

Ines Šnjarić, mag.ing.arch., iz Daruvara, Dobriše Cesarića 4 podnijela je ovom javnopravnom tijelu zahtjev za upis u Imenik ovlaštenih arhitekata Hrvatske komore arhitekata dana 30.04.2019. godine.

Hrvatska komora arhitekata provela je postupak razmatranja dostavljenog potpunog zahtjeva imenovane sukladno članku 4. Pravilnika o upisima u imenike, upisnike i evidencije Hrvatske komore arhitekata, te je utvrđeno da je Ines Šnjarić:

- završila odgovarajući studij i stekla akademski naziv magistra inženjerka arhitekture i urbanizma,
- da je stekla odgovarajuće stručno iskustvo u trajanju od dvije godine,
- da je položila stručni ispit za poslove sudionika i gradnji,
- da ima prebivalište na teritoriju Republike Hrvatske,
- da protiv nje nije pokrenuta istraga, odnosno da se ne vodi kazneni postupak zbog kaznenog djela koje se vodi po službenoj dužnosti,
- da je uplatila upisninu sukladno Odluci o visini upisnine i članarine Hrvatske komore arhitekata.

Temeljem ovako utvrđenog činjeničnog stanja ispunjeni su uvjeti propisani u članku 27. Zakona o komori arhitekata i komorama inženjera u graditeljstvu i prostornom uređenju i članku 4. Pravilnika o upisima u imenike, upisnike i evidencije Hrvatske komore arhitekata i zahtjev imenovane je osnovan.

Ines Šnjarić, mag.ing.arch., upisom u Imenik ovlaštenih arhitekata Hrvatske komore arhitekata od dana 05.06.2019. godine stječe pravo na uporabu strukovnog naziva ovlaštena arhitektica, pravo na pečat i iskaznicu, te sva prava i obveze sukladno Zakonu o komori arhitekata i komorama inženjera u graditeljstvu i prostornom uređenju, Zakonu o poslovima i djelatnostima prostornog uređenja i gradnje i Statutu Hrvatske komore arhitekata.

Slijedom ovako utvrđenog činjeničnog stanja zahtjevu je valjalo udovoljiti, te primjenom odredbi Zakona o komori arhitekata i komorama inženjera u graditeljstvu i prostornom uređenju, Zakona o poslovima i djelatnostima prostornog uređenja i gradnje i Statuta Hrvatske komore arhitekata riješiti kao u izreci.

Upravna pristojba u iznosu od 70,00 kuna po Tar. br. 1. i 2. Tarife upravnih pristojbi Zakona o upravnim pristojbama ( Narodne novine broj 115/16 ) je plaćena.

Uputa o pravnom lijeku:

Protiv ovog rješenja može se izjaviti žalba Ministarstvu graditeljstva i prostornoga uređenja u roku od 15 dana od njegova prijema. Žalba se predaje neposredno ili putem pošte ovom tijelu, a može se izjaviti usmeno na zapisnik. Upravna pristojba na žalbu plaća se u državnim biljezima u iznosu od 35,00 kuna po Tar. br. 3. Tarife upravnih pristojbi Zakona o upravnim pristojbama.

Predsjednica Hrvatske komore arhitekata  
Zeljka Jurković, dipl.ing.arh.



Dostaviti:

1. Ines Šnjarić, 43500 Daruvar, Dobriše Cesarića 4.
2. Pismohrana, ovdje.



d.o.o. Daruvar  
Ivana Zajca 5

Izrađeno: travanj 2022.

Investitor: **GRAD DARUVAR, Trg kralja Tomislava 14, Daruvar**

Građevina: **KONJUŠNICA P+1**

Lokacija: **Daruvar, Ulica Stjepana Radića,**

**T.D.:19/22**

**A 8/14**

k.č.br. k.č.br. 2237/1, 2237/3, 2238/1, 2238/2, 2239/1, 2240/1, 2241/1, 2338/1, 2332/3, 2332/6, 2337/2, 2335/5, 2341/1, 2341/2, 2342/1, 2342/2, 2335/3, 2337/1, 2337/3, 2235/4, 2236/1, 2713/1, 2339/1, 2847/1, 3638 i 2343/1, k.o. Daruvar

«DAING» d.o.o.  
Društvo za projektiranje  
inženjering i usluge  
D A R U V A R

Na temelju Zakona o gradnji  
(NN br.153/13, 20/17, 39/19,125/19  
članak 51., stavak 1.)  
d o n o s i m:

## RJEŠENJE

o imenovanju projektanta

**Projektantom za izradu Idejnog projekta za KONJUŠNICA P+1, u Daruvaru, Ulica Stjepana Radića, na k.č. br. 2237/1, 2237/3, 2238/1, 2238/2, 2239/1, 2240/1, 2241/1, 2338/1, 2332/3, 2332/6, 2337/2, 2335/5, 2341/1, 2341/2, 2342/1, 2342/2, 2335/3, 2337/1, 2337/3, 2235/4, 2236/1, 2713/1, 2339/1, 2847/1, 3638 i 2343/1, k.o. Daruvar**

određuje se:

**INES ŠNJARIĆ, mag.ing.arch**

Obrazloženje:

"DAING" d.o.o. Daruvar registriran je kao projektno društvo, pa je za glavnog projektanta valjalo imenovati ovlaštenog arhitekta, koji ispunjava uvjete u pogledu stručne spremlje i radnog iskustva, utvrđene Zakonom o gradnji (NN 153/13, 20/17, 39/19 i 125/19) i Zakonom o poslovima i djelatnostima prostornog uređenja i gradnje (NN 78/15, 118/18 i 110/19).

Direktor:  
Mladen Knežević, mag.ing.aedif.

**"daing"**

d.o.o.

društvo za projektiranje, inženjering i usluge  
DARUVAR, Ivana Zajca 5



d.o.o. Daruvar  
Ivana Zajca 5

Izrađeno: travanj 2022.

Investitor: **GRAD DARUVAR, Trg kralja Tomislava 14, Daruvar**

Građevina: **KONJUŠNICA P+1**

Lokacija: **Daruvar, Ulica Stjepana Radića,**

k.č.br. k.č.br. 2237/1, 2237/3, 2238/1, 2238/2, 2239/1, 2240/1, 2241/1, 2338/1,  
2332/3, 2332/6, 2337/2, 2335/5, 2341/1, 2341/2, 2342/1, 2342/2, 2335/3,  
2337/1, 2337/3, 2235/4, 2236/1, 2713/1, 2339/1, 2847/1, 3638 i 2343/1, k.o.  
Daruvar

**T.D.:19/22**

**A 9/14**

## **2. TEKSTUALNI DIO**



d.o.o. Daruvar  
Ivana Zajca 5

Izrađeno: travanj 2022.

Investitor: **GRAD DARUVAR, Trg kralja Tomislava 14, Daruvar**

Građevina: **KONJUŠNICA P+1**

Lokacija: **Daruvar, Ulica Stjepana Radića,**

k.č.br. 2237/1, 2237/3, 2238/1, 2238/2, 2239/1, 2240/1, 2241/1, 2338/1, 2332/3, 2332/6, 2337/2, 2335/5, 2341/1, 2341/2, 2342/1, 2342/2, 2335/3, 2337/1, 2337/3, 2235/4, 2236/1, 2713/1, 2339/1, 2847/1, 3638 i 2343/1, k.o. Daruvar

**T.D.:19/22**

**A 10/14**

**T.D. : 19/22**

**INVESTITOR:**

**GRAD DARUVAR**

**DARUVAR, Trg kralja Tomislava 14**

**OIB: 35688993528**

**GRAĐEVINA:**

**KONJUŠNICA P+1**

**LOKACIJA :**

**DARUVAR, Ulica Stjepana Radića**

k.č.br. 2237/1, 2237/3, 2238/1, 2238/2, 2239/1, 2240/1, 2241/1, 2338/1, 2332/3, 2332/6, 2337/2, 2335/5, 2341/1, 2341/2, 2342/1, 2342/2, 2335/3, 2337/1, 2337/3, 2235/4, 2236/1, 2713/1, 2339/1, 2847/1, 3638 i 2343/1, k.o. Daruvar

## **2.1. IDEJNI OPIS - ARHITEKTURA**

### **OPIS NAMJERAVANOG ZAHVATA I LOKACIJA**

Projektnim zadatkom predviđeno je formiranje nove građevne čestice objedinjavanjem čestica: 2237/1, 2237/3, 2238/1, 2238/2(dio), 2239/1, 2240/1, 2241/1, 2338/1, 2332/3, 2332/6, 2337/2, 2335/5(dio), 2341/1, 2341/2, 2342/1, 2342/2, 2335/3, 2337/1, 2337/3, 2235/4, 2236/1, 2713/1, 2339/1, 2847/1, 3638 i 2343/1 k.o. Daruvar. Novomirana čestica bit će nepravilnog tlocrtnog oblika ukupne površine cca. 67 421,00 m<sup>2</sup> a kolni pristup bit sa istočnog ruba čestice iz ulice Stjepana Radića.

Na novoformiranoj čestici predviđena je izgradnja Konjušnice P+1 i to unutar maksimalnih tlocrtnih gabarita 28,51 x 53,64m. Bit će katnosti P+1, visina do vijenca je 3,77-6,63m a visina do sljemena dvostrešnog krova 10,37m.

Nova građevina locirana je na udaljenosti od 57,09-58,02m od sjeverne, 176,49-220,13m od zapadne, 69,01-69,74m od južne i 192,17-213,40m od istočne međe novoformirane čestice.

### **NAMJENA GRAĐEVINA**

Nova građevina je sportsko – rekreacijske namjene – konjušnica. U prizemlju građevine nalaze se prostor sa boksovima za konje koji se veže na prostor za jahanje dimenzija 20,0x40,0m. Uz jahaonu se još nalaze prostori sanitarnog čvora, garderoba i spremište te stubište koje vodi na kat. Na istočnom pročelju smjetila se i natkrivena pozornica za koncerte stoga je organiziran i vanjski pristup sanitarnom čvoru a spomenuto spremište u vrijeme koncerta služiti će kao točionik za posluživanje pića. Na taj način moguće je koristiti pomoćne sadržaje u prizemlju a da se pritom ne ometaju površine predviđene za konje.

Na katu se nalazi otvorena galerija sa koje se mogu promatrati konji u jahaoni. Na nju se nadovezuju sala za sastanke, kuhinja sa ostavom te klub. Sadržaji kata oblikovani su i orijentirani i prema vanjskom i prema unutarnjem prostoru (jahaona).



d.o.o. Daruvar  
Ivana Zajca 5

Izrađeno: travanj 2022.

Investitor: GRAD DARUVAR, Trg kralja Tomislava 14, Daruvar

Građevina: KONJUŠNICA P+1

Lokacija: Daruvar, Ulica Stjepana Radića,

k.č.br. k.č.br. 2237/1, 2237/3, 2238/1, 2238/2, 2239/1, 2240/1, 2241/1, 2338/1, 2332/3, 2332/6, 2337/2, 2335/5, 2341/1, 2341/2, 2342/1, 2342/2, 2335/3, 2337/1, 2337/3, 2235/4, 2236/1, 2713/1, 2339/1, 2847/1, 3638 i 2343/1, k.o. Daruvar

T.D.:19/22

A 11/14

Svi boksovi za konje imaju ograđeni vanjski protor a iz jahaone je omogućen izlaz u vanjski prostor predviđen za jahanje (prikazano na situaciji) i na stazu za rekreativno jahanje.

#### \* ISKAZ NETO I BRUTO POVRŠINA

##### PRIZEMLJE

|                                            |                      |
|--------------------------------------------|----------------------|
| 1. Boksovi za konje                        | 226,97m <sup>2</sup> |
| 2. Jahalište                               | 868,51m <sup>2</sup> |
| 3. Hodnik i stubište                       | 46,80m <sup>2</sup>  |
| 4. Predprostor                             | 4,83m <sup>2</sup>   |
| 5. Wc ž                                    | 11,11m <sup>2</sup>  |
| 6. Wc m                                    | 8,25m <sup>2</sup>   |
| 7. Garderobe ž sa sanitarijama             | 22,74m <sup>2</sup>  |
| 8. Garderobe m sa sanitarijama             | 22,74m <sup>2</sup>  |
| 9. Spremište / točionik u vrijeme koncerta | 18,37m <sup>2</sup>  |
| 10. Pozornica za koncerte                  | 77,23m <sup>2</sup>  |

UKUPNO neto površina prostora: 1.307,55 m<sup>2</sup>

GRAĐEVINSKA (bruto ) POVRŠINA: 1.287,11 m<sup>2</sup>

##### KAT

|                        |                     |
|------------------------|---------------------|
| 1. Stubište i galerija | 46,57m <sup>2</sup> |
| 2. Sala za sastanke    | 39,50m <sup>2</sup> |
| 3. Ostava              | 3,00m <sup>2</sup>  |
| 4. Kuhinja             | 12,46m <sup>2</sup> |
| 5. Klub                | 47,58m <sup>2</sup> |

UKUPNO neto površina prostora: 149,11m<sup>2</sup>

GRAĐEVINSKA (bruto ) POVRŠINA: 160,12m<sup>2</sup>

#### SVEUKUPNO:

UKUPNO neto površina prostora: 1.465,66m<sup>2</sup>

GRAĐEVINSKA (bruto ) POVRŠINA: 1.447,23m<sup>2</sup>

#### VELIČINA GRAĐEVINE

Planirana građevina je maksimalnih tlocrtnih gabarita 28,51 x 53,64m i sastoji se od prizemlja i kata. Visina od uređenog terena uz građevinu do vijenca iznosi od 3,77m do 6,63m a do sljemena dvostrešnog krova 10,37m.

## OPIS ISPUNJENJA LOKACIJSKIH UVJETA

Novoformirana građevna čestica nalazi se unutar obuhvata Prostornog plana grada Daruvara (Službeni glasnik Grada Daruvara 08/04, 07/10, 05/12 i 1/21).

Česica se nalaze u zoni sportsko - rekreacijske namjene (prema kartografskom prikazu 4.1. Građevnisko područje naselje Daruvar).

Lokacijski uvjeti za predmetnu česticu definirani su člankom 61. spomenutog plana:

*„Unutar ovim Planom utvrđenih površina sportsko-rekreacijske namjene za izgradnju sportsko rekreacijskih građevina:*

- *minimalna veličina građevne čestice je 500 m<sup>2</sup>,*
- *koeficijent izgrađenosti građevne čestice ne može biti veći od 0,5,*
- *minimalno 25% građevne čestice mora se ozeleniti.“*

### Projektirano stanje:

- Veličina građevne čestice: 67 421m<sup>2</sup>
- koeficijent izgrađenosti: 0,019
- zelena površina: 31 930,00 m<sup>2</sup> = 47%

Tlocrtna površina(zemljište pod građevinom) iznosi:

Konjušnica P+1:

67421,00 m<sup>2</sup>

površina parcele iznosi

1364,10 m<sup>2</sup>

1364,10 / 67421,00 = 0,019 što je manje od dopuštene izgrađenosti prema odredbama Plana.

## UVJETI ZA OBLIKOVANJE GRAĐEVINE

Konstrukcija konjušnice izvodi se drvenim lameliranim stupovima i krovnim nosačima. Dio građevine u kojoj se nalaze sanitarni čvor i garderoba je katni te on ima klasičnu konstrukciju sa zidanim nosivim zidovima u kominaciji sa armiranobetonskim stupovima te horizontalnim i vertikalnim serklažima sve prema proračunu projektanta konstrukcije. Međukatna konstrukcija je armirano betonska ploča. Stubište je predviđeno kao armiranobetonsko.

Krov građevine je dvostrešni, nagiba 17° a pokrov je predviđen trapeznim limom. Na plohama krova postaviti će se solarni paneli.

Obrade podova i zidova trebaju biti prilagođene namijeni prostora, vodeći računa o kvaliteti korištenja i održavanja.

Vanjska obloga cijele građevine izvest će se trapeznim ili valovitim limom ili wpc vanjskom zidnom oblogom. Zidani dio građevine imat će izvedenu vanjsku toplinsku ovojnicu od 15,0cm debelog sloja mineralne vune. Stolarija će biti drvena.



d.o.o. Daruvar  
Ivana Zajca 5

Izrađeno: travanj 2022.

Investitor: GRAD DARUVAR, Trg kralja Tomislava 14, Daruvar

Građevina: KONJUŠNICA P+1

Lokacija: Daruvar, Ulica Stjepana Radića,

k.č.br. k.č.br. 2237/1, 2237/3, 2238/1, 2238/2, 2239/1, 2240/1, 2241/1, 2338/1, 2332/3, 2332/6, 2337/2, 2335/5, 2341/1, 2341/2, 2342/1, 2342/2, 2335/3, 2337/1, 2337/3, 2235/4, 2236/1, 2713/1, 2339/1, 2847/1, 3638 i 2343/1, k.o. Daruvar

T.D.:19/22

A 13/14

## NAČIN I UVJETI PRIKLJUČENJA GRAĐEVNE ČESTICE, ODNOSNO GRAĐEVINE NA PROMETNU POVRŠINU I DRUGU INFRASTRUKTURU

Kolni i pješački pristup uredit će se iz Ulice Stjepana Radića. Na predmetnoj novoformiranoj parceli nalazi se staza za trčanje kako je prikazano u situaciji koja će se zadržati te se i dalje koristiti za trčanje i rekreativno jahanje.

Na čestici je predviđeno izvesti parkiralište za automobile sa prikolicom za konje. Konji se zatim vode na stazu te putem staze dolaze do prostora konjušnice. Istočni uz konjušnicu predviđena je površina za jahanje konja dok će zapadno biti uređena travnata površina koja će služiti za okupljanje u vrijeme održavanja koncerta. Preostale površine na parceli uredit će se kao zelene travnate površine.

Predviđeno je izvođenje ograde staze za jahanje te rasvjeta.

Zgrada će imati sve potrebne instalacije vodovoda i kanalizacije s priključkom na javnu infrastrukturu, elektrotehničke instalacije, grijanje i hlađenje te sustav videonadzora.

Sve vrste otpada potrebno je sortirati i odvoziti će se po ovlaštenoj organizaciji.

U Daruvaru, travanj 2022. godine

Projektant :  
Ines Šnjarić, mag.ing.arch.

*Šnjarić*



INES ŠNJARIĆ  
mag.ing.arch.  
OVLAŠTENA ARHITEKTICA  
A 4895



d.o.o. Daruvar  
Ivana Zajca 5

Izrađeno: travanj 2022.

Investitor: **GRAD DARUVAR, Trg kralja Tomislava 14, Daruvar**


Građevina: **KONJUŠNICA P+1**


Lokacija: **Daruvar, Ulica Stjepana Radića,**


A 14/14  
k.č.br. k.č.br. 2237/1, 2237/3, 2238/1, 2238/2, 2239/1, 2240/1, 2241/1, 2338/1,  
2332/3, 2332/6, 2337/2, 2335/5, 2341/1, 2341/2, 2342/1, 2342/2, 2335/3,  
2337/1, 2337/3, 2235/4, 2236/1, 2713/1, 2339/1, 2847/1, 3638 i 2343/1, k.o.  
Daruvar

**T.D.:19/22**

### **3. GRAFIČKI PRILOZI - NACRTI**

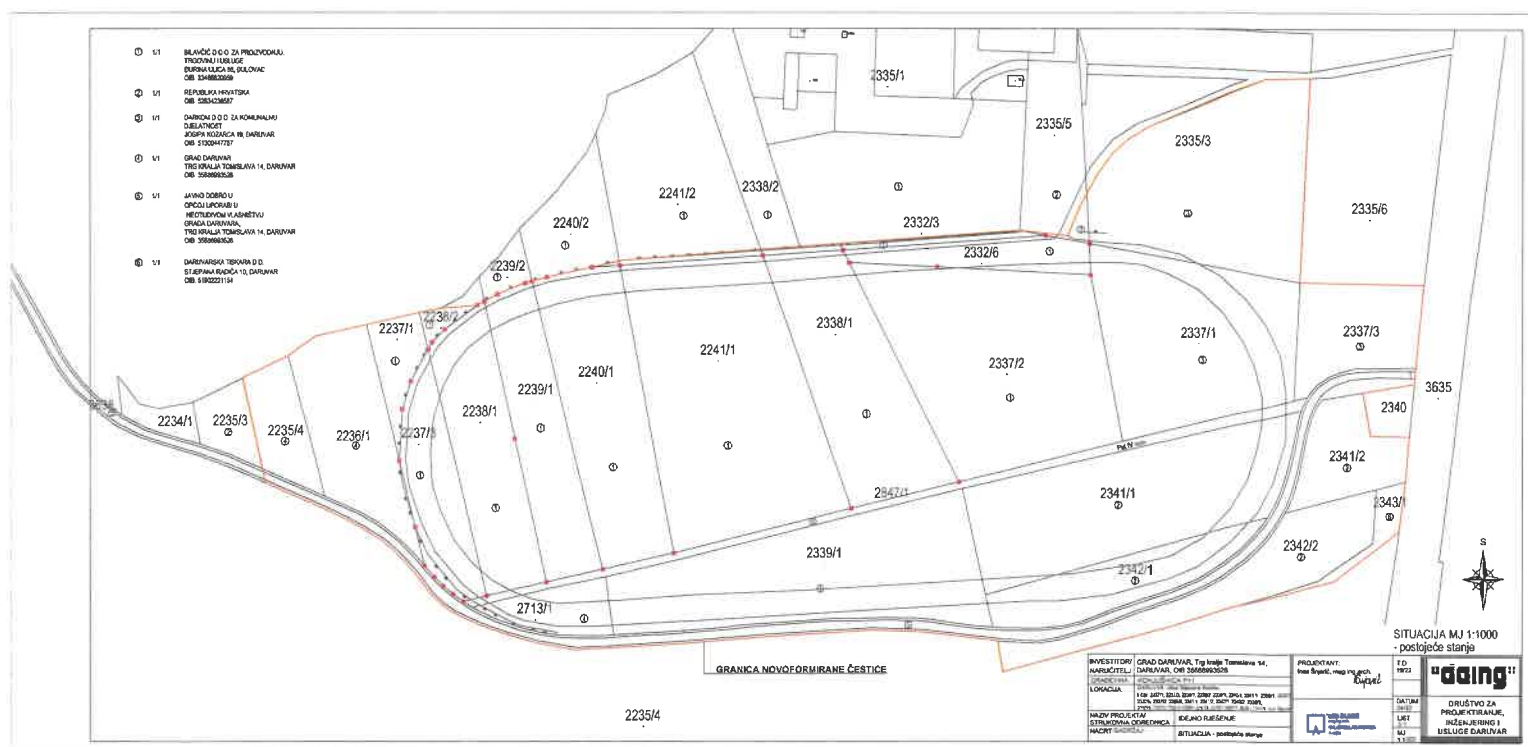

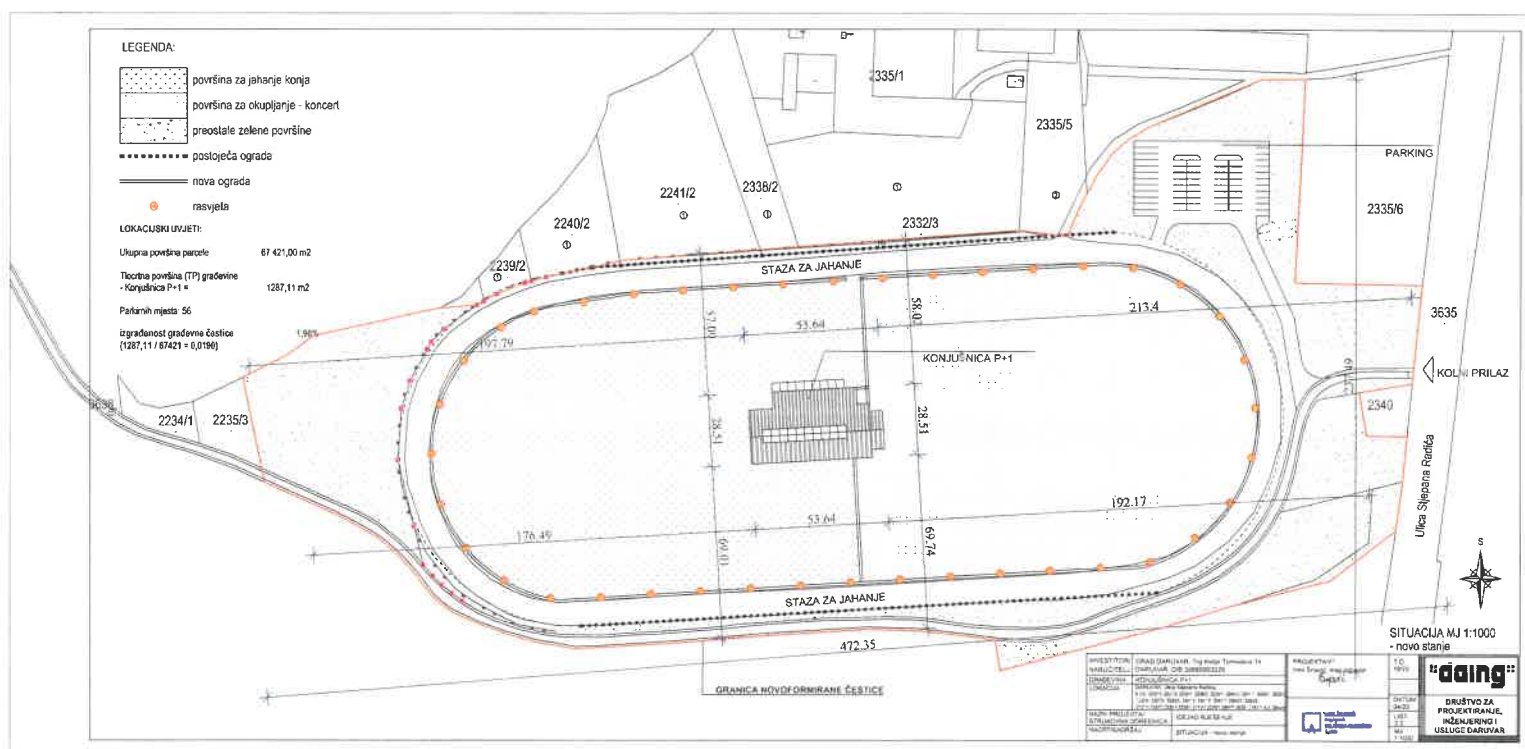

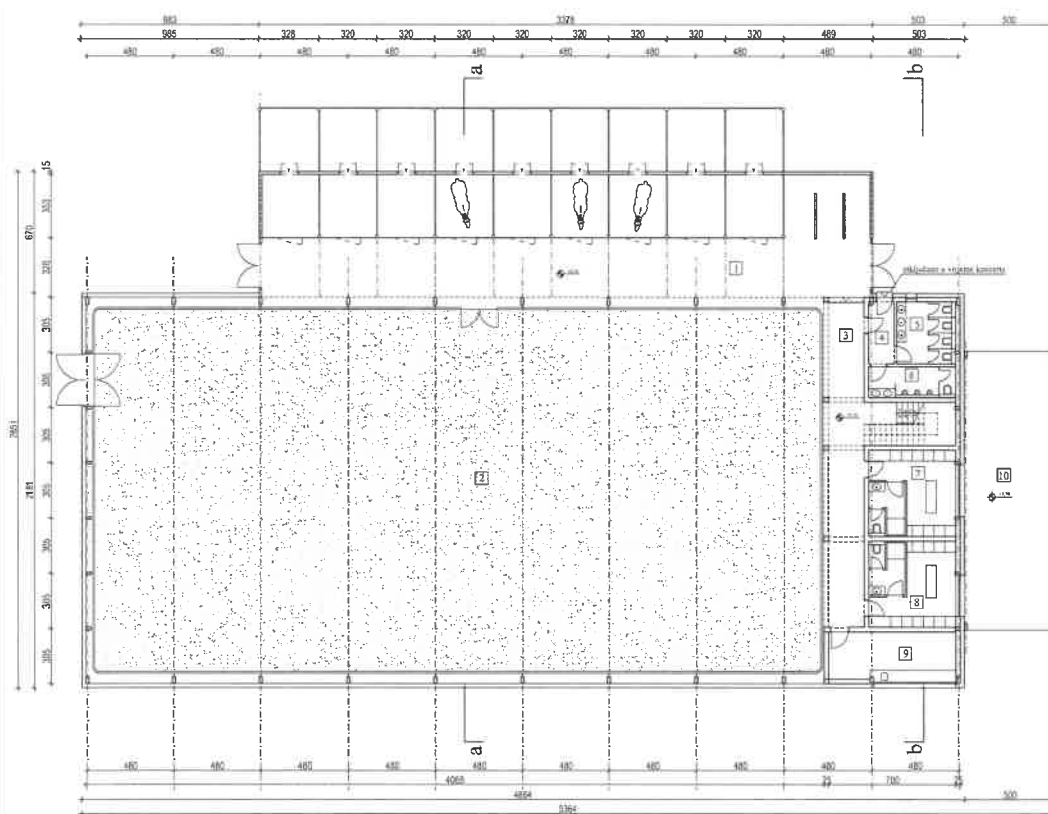


| LEGENDA                                  |                         |
|------------------------------------------|-------------------------|
| PRIZEMLJE                                |                         |
| 1. Bokozni za korpce                     | 226,97 m <sup>2</sup>   |
| 2. Jahašiče                              | 868,51 m <sup>2</sup>   |
| 3. Hodnik / etaluje                      | 46,80 m <sup>2</sup>    |
| 4. Predprostor                           | 4,83 m <sup>2</sup>     |
| 5. Wc 1                                  | 11,11 m <sup>2</sup>    |
| 6. Wc m                                  | 8,25 m <sup>2</sup>     |
| 7. Gledalnice 2 sa sanitarjama           | 22,74 m <sup>2</sup>    |
| 8. Gledalnice m sa sanitarijami          | 22,74 m <sup>2</sup>    |
| 9. Spremniki / hodniki v višnje koncerta | 10,37 m <sup>2</sup>    |
| 10. Ploščniki za koncerte                | 71,23 m <sup>2</sup>    |
| UKUPNO neto površina prostora            | 1.307,55 m <sup>2</sup> |
| GRAĐEVINSKA (bruto) POVRŠINA:            | 1.287,11 m <sup>2</sup> |



TLOCRT PRIZEMLJA MJ 1:200

[illegible]

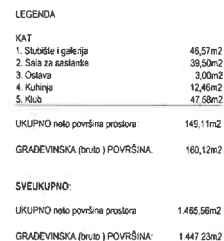

TLOCRT KATA MJ 1:200

|                          |   |                                            |              |               |
|--------------------------|---|--------------------------------------------|--------------|---------------|
| INVESTITOR/<br>ARHITEKT: | GRAD DARUVAR, Trg kralja Tomislava 14,<br>DARUVAR, OIB: 3568993528   | PROJEKTANT:<br>Ines Šojat, mag. ing. arch. | T.O.<br>1822 | <b>"čing"</b> |
| GRAĐEVINA/<br>LOKACIJA:  | KOM. "INICA 1" P1<br>DARUVAR, Ulica Štefana Radica<br>K:61, 2211, 2212, 2251, 2262, 2281, 2481, 2511, 2551,<br>2512, 2513, 2556, 2514, 2515, 2516, 2541, 2542, 2556,<br>2557, 2558, 2559, 2560,457 |                                            |              |               |



PRESJECI MJ 1:200

|                           |   |                                              |               |                |
|---------------------------|---|----------------------------------------------|---------------|----------------|
| INVESTITOR/<br>NARUKUJELA | GRAD DARUVAR, Trg kralja Tomislava 14,<br>DARUVAR, tel: 0566806028   | PROJEKTANT:<br>Ivana Šerpić, mag. ing. arch. | T.D.<br>18/22 | <b>"dodao"</b> |
| GRADJEVINA:               | KOJNJIŠNICA P+1<br>"Lodging"   | <i>Ivana Šerpić</i>                          |               |                |
| LOKACIJA:                 | Ulica: Ulica Opatovske Rijeke<br>k. br. 22/20, 22/21, 22/22, 22/511, 22/512 |                                              |               |                |

A detailed architectural drawing of a building facade. The building features a long, low profile with a series of windows along the top and bottom. A small cow icon is positioned to the left of the building, and a small square structure is attached to the right side.

[illegible]



|                            |   |                                             |              |                 |
|----------------------------|---|---------------------------------------------|--------------|-----------------|
| INVESTITOR:<br>POSREDOVAČ: | GRAD DARUVAR, Trg kralja Tomislava 14,<br>DARUVAR, OIB: 55688903528   | PROJEKTANT:<br>Ines Brnjec, mag. inž. arch. | T D<br>18/22 | <b>"Biding"</b> |
| GRAĐEVINA:<br>LOKACIJA:    | KOMUNALNA Ulica Španera<br>DARUVAR, Ulica Španera Raskla,<br>k.b. 2201, 2205, 2206, 2207, 2208, 2209, 2210, 2261,<br>2262, 2263, 2265, 2241, 2242, 2243, 2245, 2250,<br>2251, 2252, 2253, 2254, 2255, 2256, 2257, 2258, 2259, 2260, 2264, 2266, 2267, 2268,2890 |                                             |              |                 |

